


PROJEKT REWITALIZACJI PARKU PRZY PL. WOLNOŚCI W ŻUROMINIE, NA DZIAŁKACH 2112/1 - PROJEKT ZAMIENNY

STOPA FUNDAMENTOWA POZ. 1.1
BEZ ZMIAN PROJEKTOWYCH

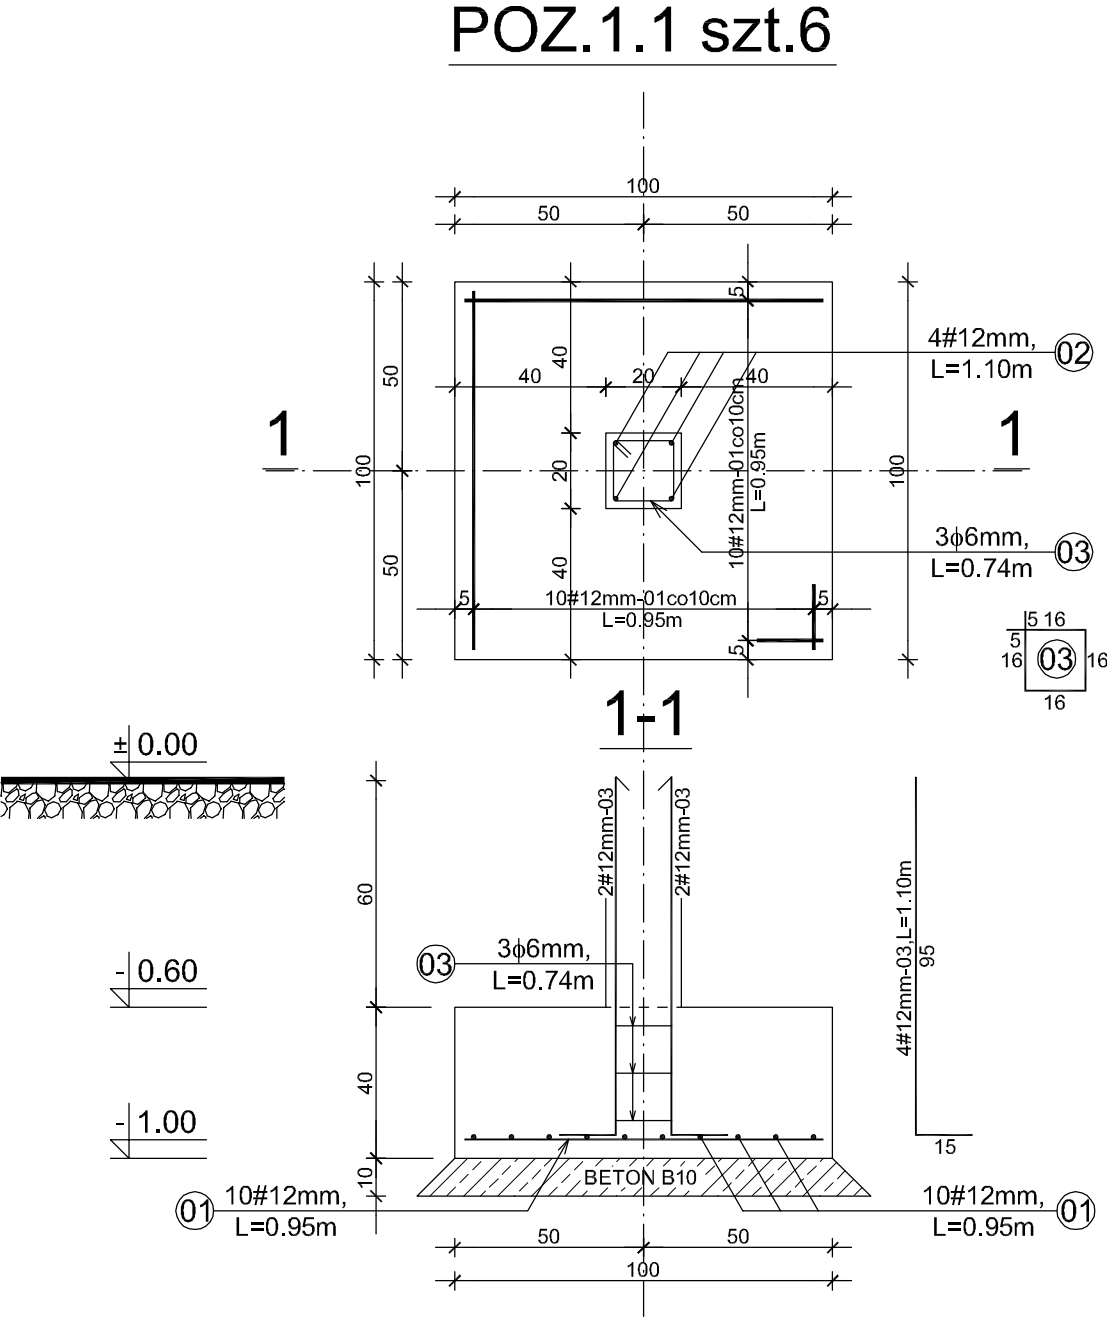

WYKAZ ZBROJENIA							
Nr pręta	Średnica	Ilość w jednym elemencie	Długość	Ilość ogółem	Długość ogólna [m]		Uwagi
					St0S	RB 500W	
	[mm]	[szt]	[M]	[szt]	Ø6	Ø12	
Element: STOPA FUNDAMENTOWA POZ.1.1 szt.6							
01	Ø12	20	0.95	120		114,0	
02	Ø6	3	0.74	18	13,32		
03	Ø12	4	1.10	24		26,40	
Długość razem				[m]		13,32	140,40
Masa jednostkowa				[kg/m]		0.222	0.888
Masa wg stali				[kg]		2,96	124,67
Masa ogólna				[kg]		127,63	

BETON B-15
STAL A-III
A-0

INWESTYCJA:	Budowa oświetlenia ulicznego oraz rewitalizacja parków - na działkach nr ewid. 2112/1, 2196/1, 2197, 2271, 2238, 2195, 2239 w Żurominie przy Placu Wolności, ul. Kosciuszki, ul. Małachowskiego, ul. Bp. Wetmańskiego		
OBIEKT:	PARK PRZY PL. WOLNOŚCI - PROJEKT ZAMIENNY działka nr 2112/1		
INWESTOR:	BURMISTRZ GMINY I MIASTA ŻUROMIN PL. PIŁSUDSKIEGO 3, 09-300 ŻUROMIN		
JEDNOSTKA PROJEKTOWA	 ul. Jachowicza 17A 09-400 Płock Tel/Fax (+48,24) 269-25-75		SKALA 1:20
BRANŻA:	ARCHITEKTURA		
NAZWA RYSUNKU	STOPA FUNDAMENTOWA POZ. 1.1 BEZ ZMIAN PROJEKTOWYCH	NR RYS. A-12	
PROJEKTOWAŁ:	NR UPRAWNIEN	PODPIS	
MGR INŻ. ARCH. JERZY JAWORSKI	Wa-459/01		
SPRAWDZIŁ:	NR UPRAWNIEN	PODPIS	
MGR INŻ. ARCH. TOMASZ KRÓLIKOWSKI	154/94 WŁ		
OPRACOWAŁ:		PODPIS	
MGR INŻ. JULITA KOPEĆ			
FAZA:	PROJEKT B-W	DATA:	kwiecień 2014 r.