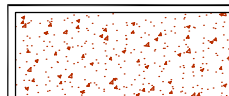
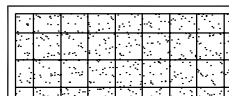
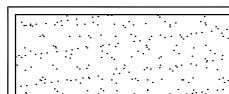



legenda:

- 


Nawierzchnia tartanowa
- 


Płyty MONZA/ Elegante: nero  
wymiar 30x30
- 


Kostka Via Castello - pastello
- 

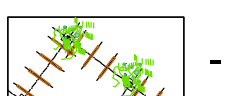
Kostka ELEGANTE/Quadro:granito
- 


- projektowana pergola
- 

- projektowana lampa oświetlenia  
ulicznego
- 

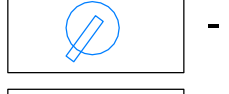
- projektowana ławka
- 

- projektowany kosz na śmieci
- 

- drzewa do wycinki
- 

- drzewa do przesadzenia
- 


- istniejące drzewa
- 

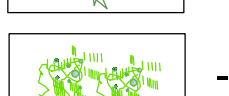
- projektowane trawniki
- 

- nasadzenia z krzewów iglastych
- 


- pnącza
- 

- rabaty kwiatowe
- 

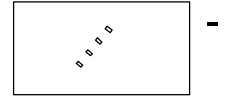- istn. drzewa iglaste do zachowania
- 

- lokalizacja przesadzonego drzewa  
(jesion wyniosły)
- 

- projektowana kostka świecąca  
typu LED

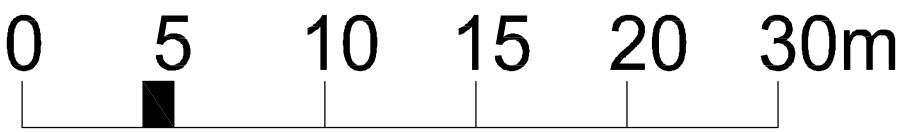

|                                      |   |        |                    |
|--------------------------------------|---|--------|--------------------|
| INWESTYCJA:                          | Budowa oświetlenia ulicznego oraz rewitalizacja parków - na działkach nr ewid. 2112/1, 2196/1, 2197, 2271, 2238, 2195, 2239 w Żurominie przy Placu Wolności, ul. Kosciuszki, ul. Małachowskiego, ul. Bp. Wetmańskiego |        |                    |
| OBIEKT:                              | PARK PRZY PL. WOLNOŚCI - PROJEKT ZAMIENNY<br>działka nr 2112/1  |        |                    |
| INWESTOR:                            | BURMISTRZ GMINY I MIASTA ŻUROMIN<br>PL. PIŁSUDSKIEGO 3, 09-300 ŻUROMIN  |        |                    |
| JEDNOSTKA PROJEKTOWA                 | <br>ul. Jachowicza 17A<br>09-400 Płock<br>Tel/Fax (+48 24) 269-25-75   |        | SKALA 1:250        |
| BRANŻA:                              | ARCHITEKTURA  |        |                    |
| NAZWA RYSUNKU                        | ZESTAWIENIE MATERIAŁÓW<br>RYSUNEK ZAMIENNY  |        | NR RYS. <b>A-4</b> |
| PROJEKTOWAŁ:                         | NR UPRAWNIEN  | PODPIS |                    |
| MGR INŻ. ARCH.<br>JERZY JAWORSKI     | Wa-459/01   |        |                    |
| SPRAWDZIŁ:                           | NR UPRAWNIEN  | PODPIS |                    |
| MGR INŻ. ARCH.<br>TOMASZ KROLIKOWSKI | 154/94 WŁ   |        |                    |
| OPRACOWAŁ:                           |   | PODPIS |                    |
| MGR INŻ. JULITA KOPEĆ                |   |        |                    |
| FAZA:                                | PROJEKT B+W   | DATA:  | kwiecień 2014 r.   |