



PRZEKRÓJ B-B
RYSUNEK PIERWOTNY

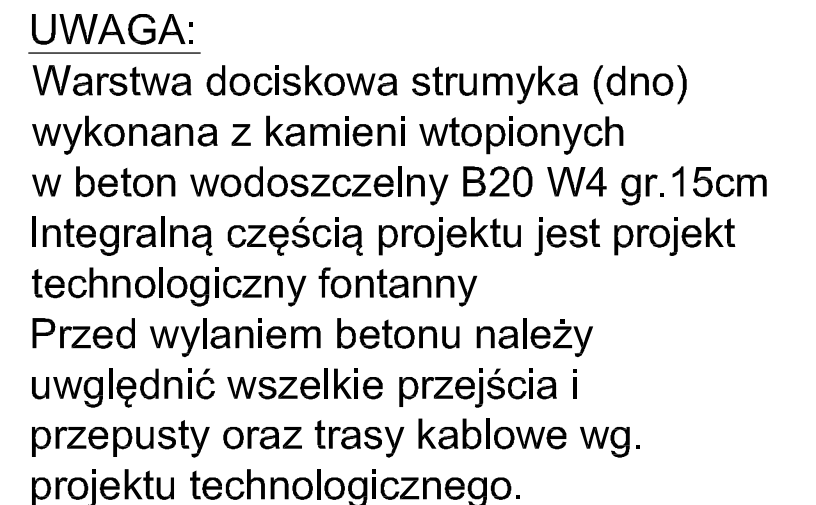

INWESTYCJA:	Budowa oświetlenia ulicznego oraz rewitalizacja parków - działek nr ewid. 2112/1, 2196/1, 2197, 2271/1, 2238, 2195, 2239/1 Żurominie przy Placu Wolności, ul. Kosciuszki, ul. Małachowskiego ul. Bp. Wetmańskiego		
OBIEKT:	PARK PRZY PL. WOLNOŚCI - PROJEKT ZAMIENNY działka nr 2112/1		
INWESTOR:	BURMISTRZ GMINY I MIASTA ŻUROMIN PL. PIŁSUDSKIEGO 3, 09-300 ŻUROMIN		
JEDNOSTKA PROJEKTOWA	 <div> Pracownia Architektoniczna <i>Kallitkiewicz i Szwarcman</i> o.o. </div>		SKALA 1:50
ul. Jachowicza 17A 09-400 Plock Tel/Fax (+48,24) 269-25-75			
BRANŻA:	ARCHITEKTURA		
NAZWA RYSUNKU	PRZECRÓJ B-B RYSUNEK PIERWOTNY		NR RYS. A-9
PROJEKTOWAŁ:	NR UPRAWNIEN	PODPIS	
MGR INŻ. ARCH. JERZY JAWORSKI	Wa-459/01		
SPRAWDZIŁ:	NR UPRAWNIEN	PODPIS	
MGR INŻ. ARCH. TOMASZ KRÓLIKOWSKI	154/94 WL		
OPRACOWAŁ:			PODPIS
MGR INŻ. JULITA KOPEŁ			
FAZA:	PROJEKT B-W	DATA:	kwiecień 2014 r.