



PROJEKT TERMOMODERNIZACJI I ZMIANY KSZTAŁTU ELEWACJI BUDYNKU POWIATOWO-MIEJSKIEJ BIBLIOTEKI PUBLICZNEJ W ŻUROMINIE

ELEWACJA BOCZNA-WSCHODNIA PROJEKTOWANA - WYMIARY

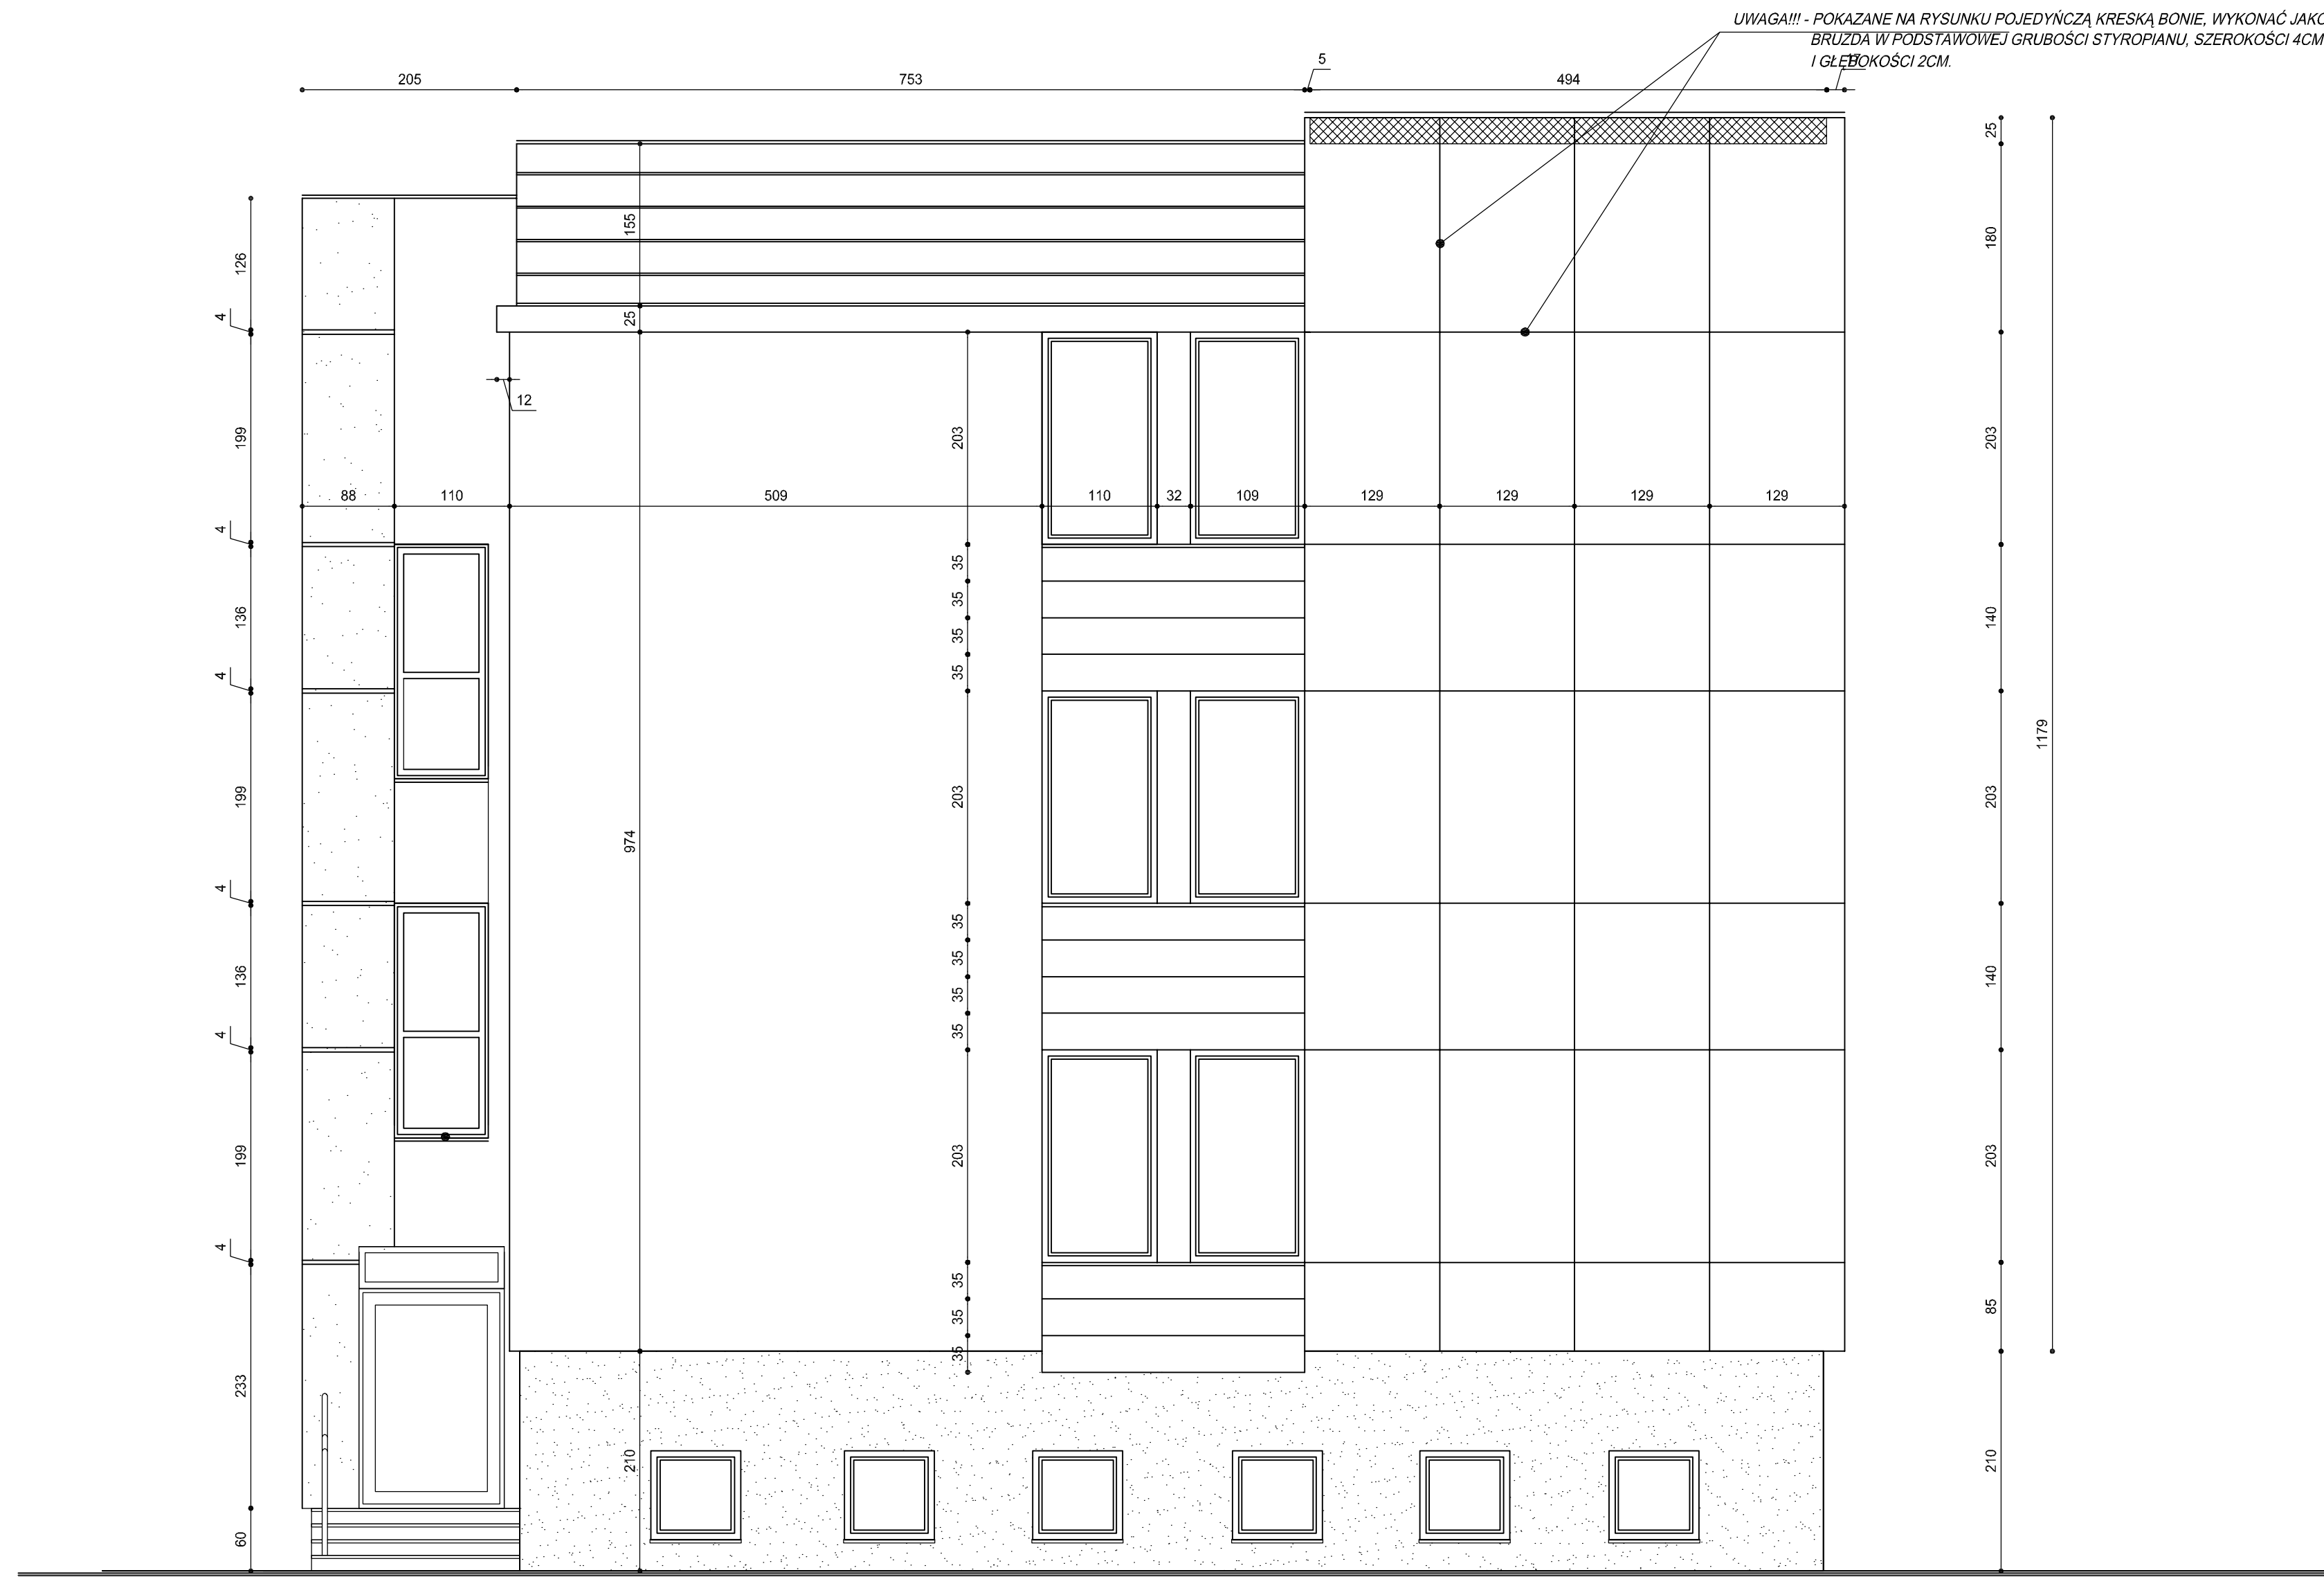

UWAGA!!! - POKAZANE NA RYSUNKU POJEDYŃCZĄ KRESKĄ BONIE, WYKONAĆ JAKO BRUZDA W PODSTAWOWEJ GRUBOŚCI STYROPIANU, SZEROKOŚCI 4CM I GŁĘBOKOŚCI 2CM.

UWAGA!!! - WSZYSTKIE WYMIARY NALEŻY SPRAWDZIĆ W NATURZE, NA BUDOWIE.

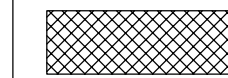

- zamurowania z cegły pełnej kl. 150

INWESTYCJA:	PROJEKT TERMOMODERNIZACJI I ZMIANY KSZTAŁTU ELEWACJI BUDYNKU POWIATOWO - MIEJSKIEJ BIBLIOTEKI PUBLICZNEJ ŻUROMIN, UL. WARSZAWSKA 4		
INWESTOR:	GMINA I MIASTO ŻUROMIN, PLAC PIŁSUDSKIEGO 3		
PROJEKTANT:			Al. Jachowicza 17a 09-402 Plock tel (+48,24) 269 25 75 tel/faks (+48,24) 3642064
RYSUNEK NR	A-14	ELEWACJA BOCZNA PROJEKTOWANA - WYMIARY	
DATA:	MAJ 2012R	SKALA 1:50	
AUTOR PROJEKTU- ARCHITEKTURA	NR UPRAWNIEN	PODPIS	
MGR INŻ. ARCH. JERZY JAWORSKI	NR. UPR Wa-459/01		
SPRAWDZAJĄCY	NR UPRAWNIEN	PODPIS	
MGR INŻ. ARCH. TOMASZ KRÓLIKOWSKI	NR. UPR 154/94 W1		
OPRACOWANIE:		PODPIS	
MGR INŻ. PIOTR NOWACKI MGR INŻ. ARTUR ŁAGODZIŃSKI MGR INŻ. PAWEŁ ORZECHOWSKI			
FAZA	PROJEKT BUD-WYK.	BRANŻA	ARCHITEKTURA