


PROJEKT REWITALIZACJI PARKU PRZY PL. WOLNOŚCI W ŻUROMINIE, NA DZIAŁCE 2112/1 - PROJEKT ZAMIENNY

PRZĘKRÓJ A-A  
RYSUNEK PIERWOTNY

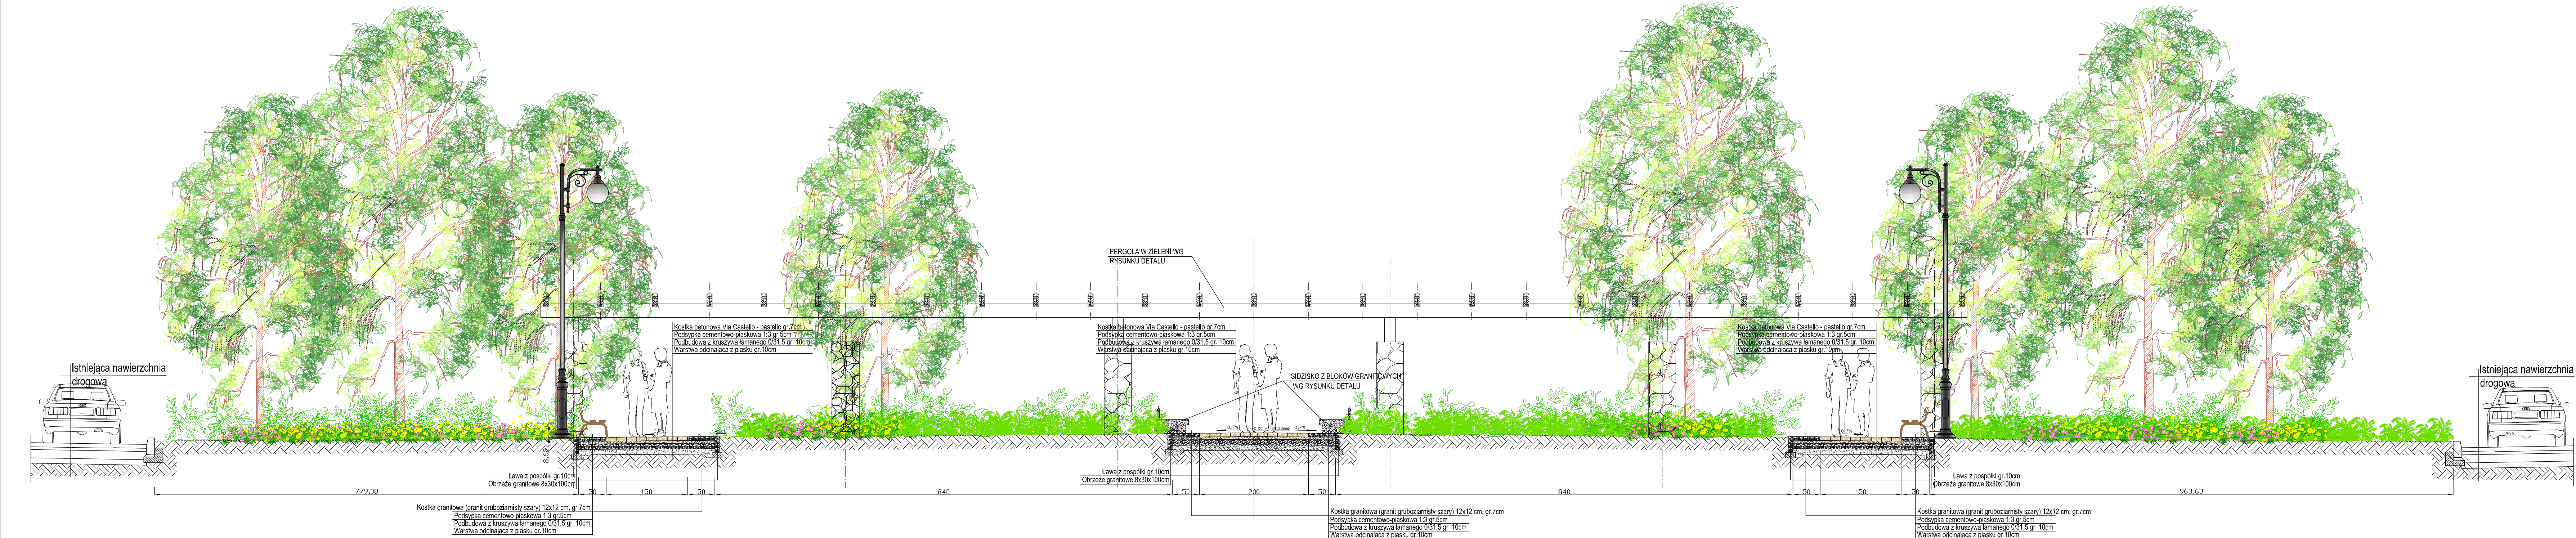

|   |  |            |                    |
|---|--|------------|--------------------|
| INWESTYCJA:                             | Budowa oświetlenia ulicznego oraz rewitalizacja parków - na działkach nr ewid. 2112/1, 2196/1, 2197, 2271, 2238, 2195, 2239 w Żurominie przy Placu Wolności, ul. Kosciuszki, ul. Małachowskiego, ul. Bp. Wetmańskiego                                  |            |                    |
| OBIEKT:                                 | PARK PRZY PL. WOLNOŚCI - PROJEKT<br>ZAMIENNY<br>działka nr 2112/1  |            |                    |
| INWESTOR:                               | BURMISTRZ GMINY I MIASTA ŻUROMIN<br>PL. PIŁSUDSKIEGO 3, 09-300 ŻUROMIN   |            |                    |
| JEDNOSTKA PROJEKTOWA                    |  <div>Pracownia<br/>Architektoniczna<br/><i>Kucharski &amp; Kucharski s.c.</i></div> <div>ul. Jachowicza 17A<br/>09-400 Płock<br/>Tel/Fax (+48, 24) 269-25-75</div> | SKALA 1:50 |                    |
| BRANŻA:                                 | ARCHITEKTURA   |            |                    |
| NAZWA RYSUNKU                           | PRZĘKRÓJ A-A<br>RYSUNEK PIERWOTNY  |            | NR RYS. <b>A-7</b> |
| PROJEKTOWAŁ:                            | NR UPRAWNIENI  | PODPIS     |                    |
| MGR INŻ. ARCH.<br>JERZY JAWORSKI        | Wa-459/01  |            |                    |
| SPRAWDZIŁ:                              | NR UPRAWNIENI  | PODPIS     |                    |
| MGR INŻ. ARCH.<br>TOMASZ<br>KRÓLIKOWSKI | 154/94 WŁ  |            |                    |
| OPRACOWAŁ:                              |  | PODPIS     |                    |
| MGR INŻ. JULITA KOPEĆ                   |  |            |                    |
| FAZA:                                   | PROJEKT B-W  | DATA:      | kwiecień 2014 r.   |